


Salon im Speicher Bad Homburg | Kulturbahnhof Bad Homburg
Maßstab 1:100

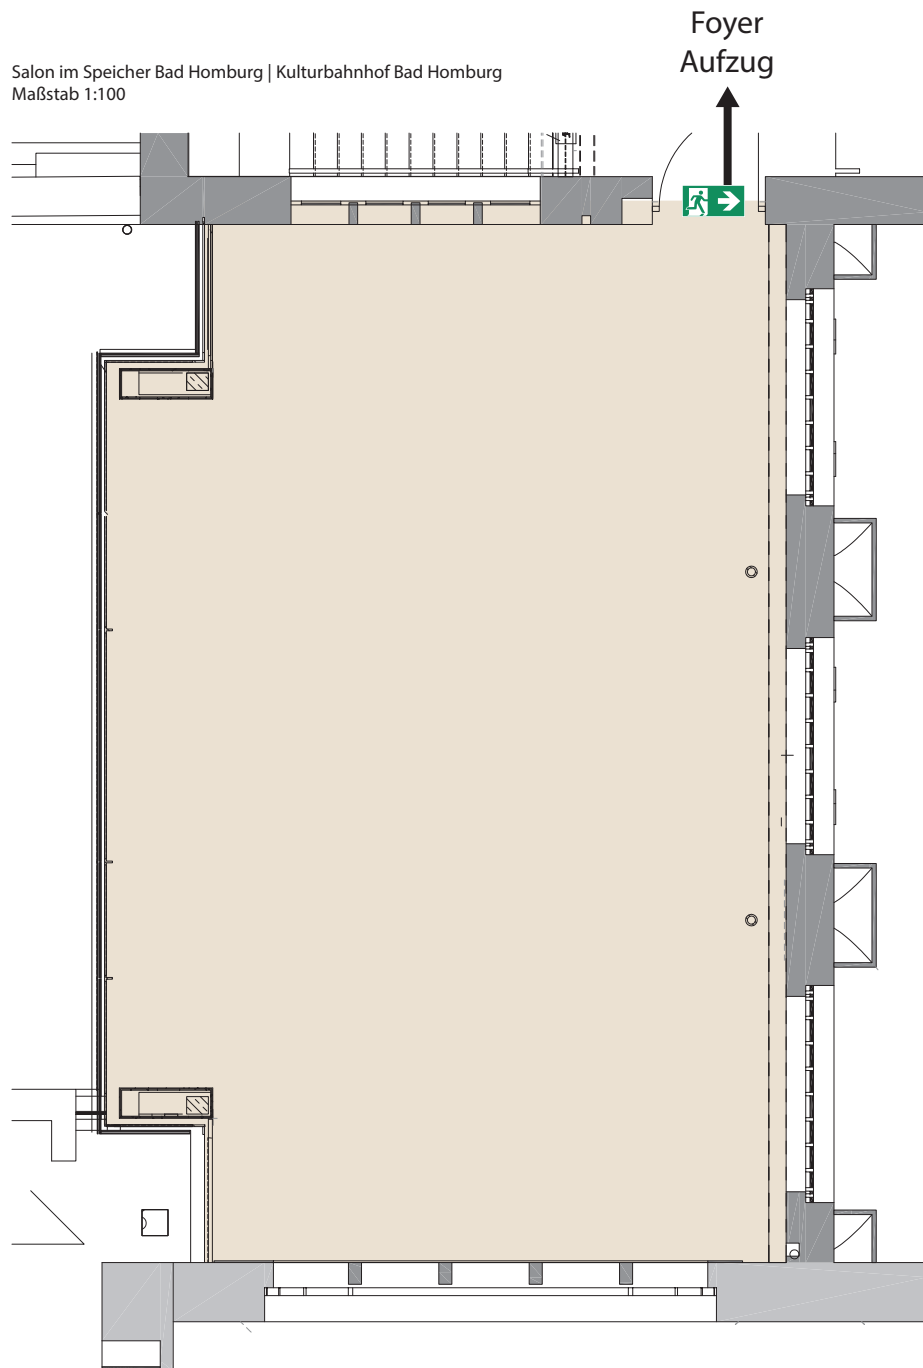

Speicher Bad Homburg

Allgemeine Informationen

Die Veranstaltungsfläche gliedert sich auf in den Eingangsbereich, den Barbereich, die Veranstaltungsräume SPEICHER und SALON sowie die Terrasse. Alle Zugänge sind barrierefrei.

Teilklimaanlage:	ja
Tageslicht:	ja
Raumverdunklung:	ja
Künstlergarderobe:	ja

SALON

Veranstaltungsraum (LxBxH):	90 m ² (12 m x 7 m x 2,75 m)
Foyer (LxBxH):	ca. 23 m ² , ca. 6 m x 4 m x 2,75 m
Bar (LxBxH):	ca. 75 m ² , ca. 14 m x 5 m x 2,75 m
Terrasse (LxB):	ca. 70 m ² , ca. 11 m x 6 m
Lastenaufzug (LxBxH):	ca. 3,7 m ² , 247 cm x 150 cm x 220 cm

Bestuhlungsvarianten

Reihen:	bis 80 Personen
Parlament:	bis 65 Personen
Runde Tische:	bis 45 Personen
Block:	bis 70 Personen
U-Form:	bis 28 Personen
Stehempfang:	bis 140 Personen